



BUDYNEK A

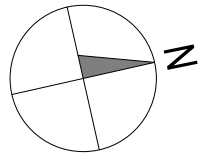


RZUT PARTERU

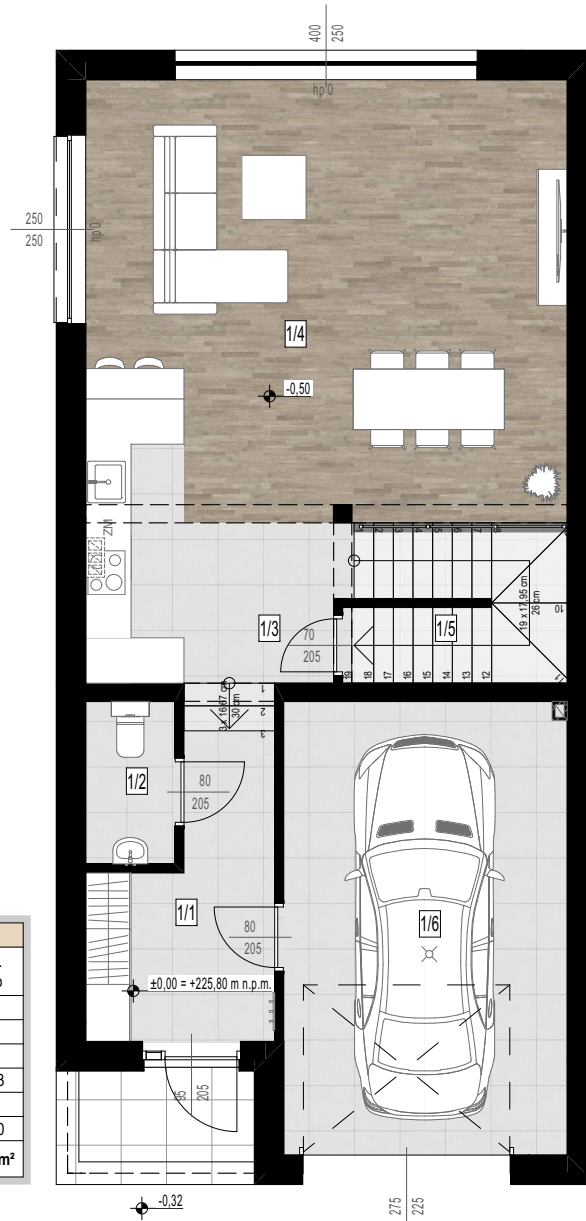

ZESTAWIENIE PARTERU			
Nr	Nazwa pomieszczenia	Pow. użytkowa	Pow. netto
1/1	Wiatrołap	8,59	8,59
1/2	WC	2,54	2,54
1/3	Hol + Schody	7,01	7,01
1/4	Salon + Kuchnia + Jadalnia	40,03	40,03
1/5	Spizarnia	2,05	3,03
1/6	Garaż	22,50	22,50
		82,72 m²	83,70 m²

RZUT PIĘTRA

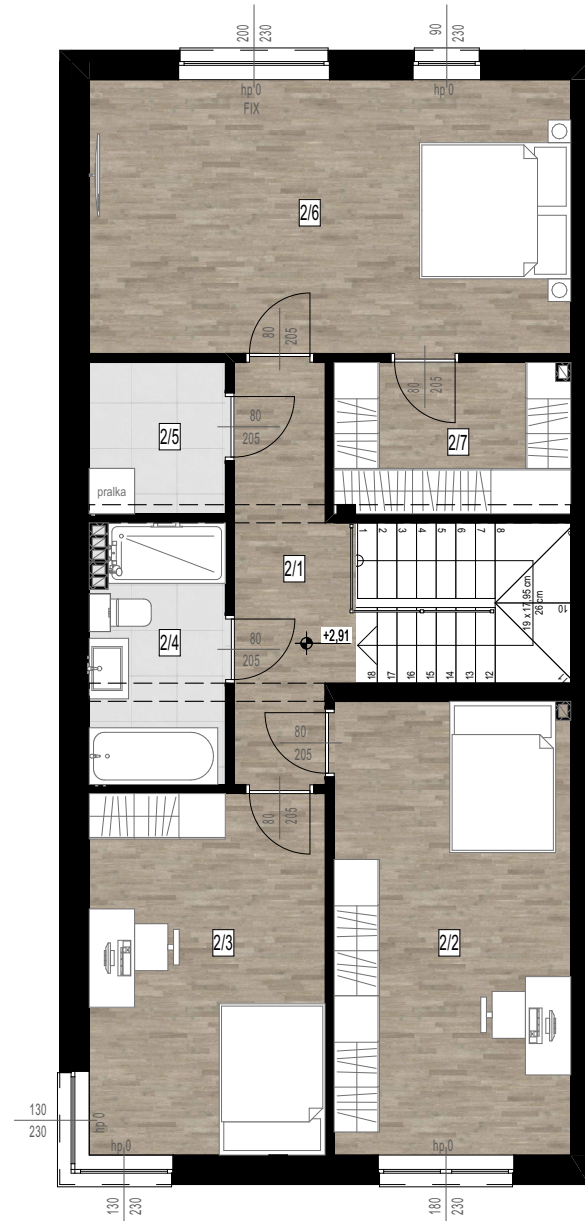


ZESTAWIENIE PIĘTRA			
Nr	Nazwa pomieszczenia	Pow. użytkowa	Pow. netto
2/1	Hol	7,54	7,54
2/2	Pokój	18,78	18,78
2/3	Pokój	14,91	14,91
2/4	Łazienka	6,23	6,23
2/5	Pom. gospodarcze	3,60	3,60
2/6	Pokój	23,06	23,06
2/7	Garderoba	6,23	6,23
		80,35 m²	80,35 m²

BUDOWA PIĘCIU BUDYNKÓW MIESZKALNYCH JEDNORODZINNYCH W ZABUDOWIE SZEREGOWEJ PRZY UL. DOKTORSKIEJ W STARACHOWICACH


ZESTAWIENIE POWIERZCHNI

Powierzchnia użytkowa	163,07 m ²
Powierzchnia netto	164,05 m ²
Powierzchnia całkowita	208,00 m ²
Powierzchnia zabudowy	105,85 m ²

RZUT PARTERU

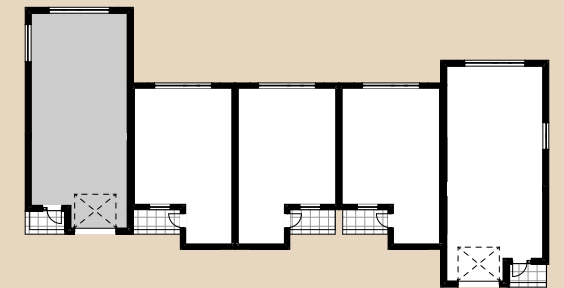

RZUT PIĘTRA

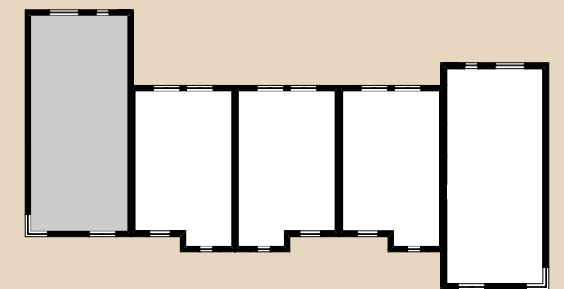

SKALA 1:100 (przy wydruku w formacie A3)



1. Powierzchnie pomieszczeń zgodne z Polską Normą PN-ISO 9836:2015-12.
2. Na etapie projektu wykonawczego i w czasie realizacji obiektu, mogą wystąpić korekty w powierzchni lokalu, wymiarach pomieszczeń i w układzie ścian.
3. Niniejsza karta katalogowa przedstawia przykładową aranżację mieszkania.

AUTOR PROJEKTU:

Arthome Biuro Projektowe

26-110 Skarżysko-Kamienna, ul. Krakowska 187
tel.: 505 855 600, mail: arthome.projekt@gmail.com

