



BUDYNEK C

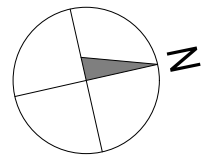


RZUT PARTERU

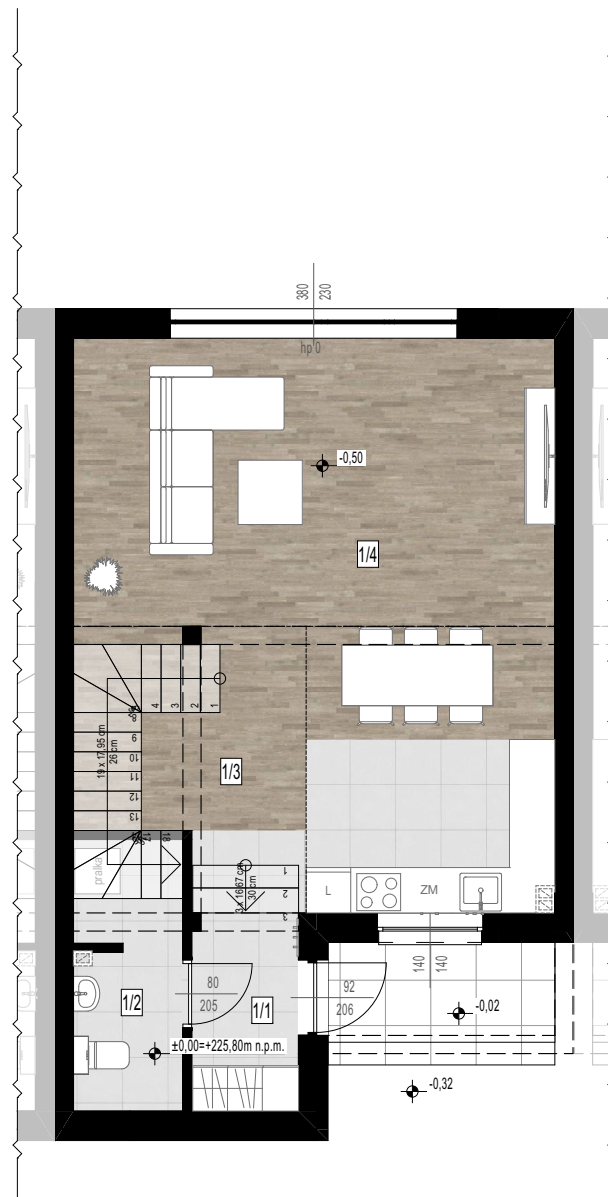

ZESTAWIENIE PARTERU

Nr	Nazwa pomieszczenia	Pow. użytkowa	Pow. netto
1/1	Wiatrołap	3,67	3,67
1/2	WC	5,13	5,13
1/3	Korytarz + Schody	9,90	9,90
1/4	Salon + Kuchnia + Jadalnia	36,74	36,74
		55,44 m²	55,44 m²

RZUT PIĘTRA

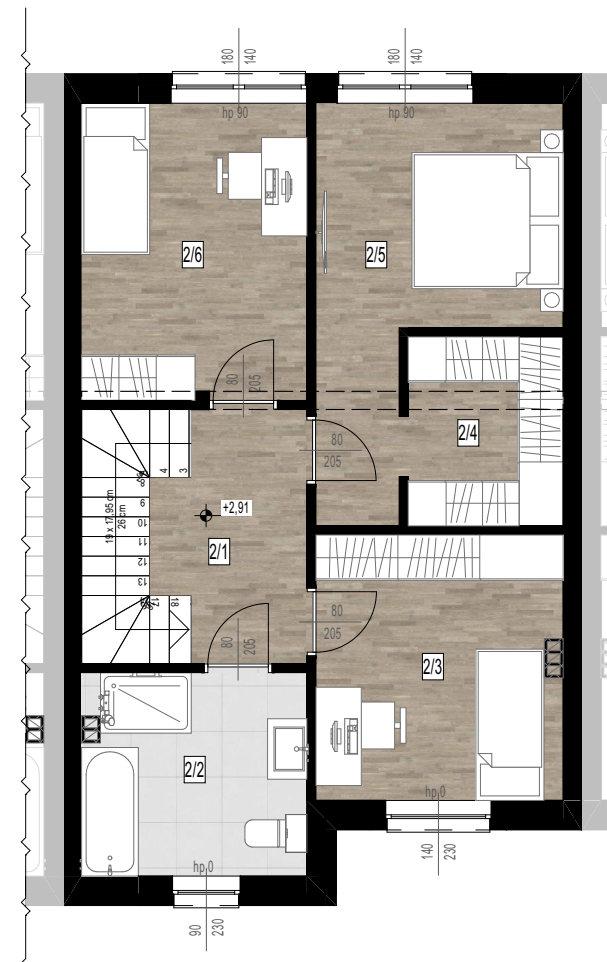

ZESTAWIENIE PIĘTRA


Nr	Nazwa pomieszczenia	Pow. użytkowa	Pow. netto
2/1	Hol	6,00	6,00
2/2	Łazienka	8,02	8,02
2/3	Pokój	11,48	11,48
2/4	Garderoba	5,12	5,12
2/5	Pokój	12,59	12,59
2/6	Pokój	11,71	11,71
		54,92 m²	54,92 m²

BUDOWA PIĘCIU BUDYNKÓW MIESZKALNYCH JEDNORODZINNYCH W ZABUDOWIE SZEREGOWEJ PRZY UL. DOKTORSKIEJ W STARACHOWICACH


ZESTAWIENIE POWIERZCHNI

Powierzchnia użytkowa	110,36 m²
Powierzchnia netto	110,36 m²
Powierzchnia całkowita	139,37 m²
Powierzchnia zabudowy	72,32 m²

RZUT PARTERU

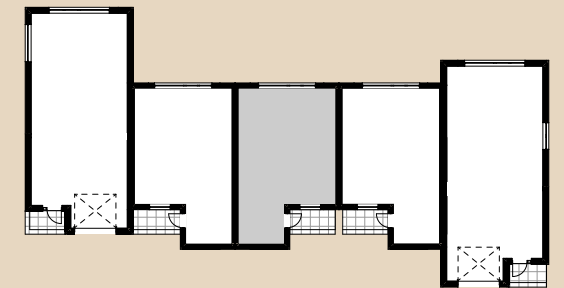

RZUT PIĘTRA

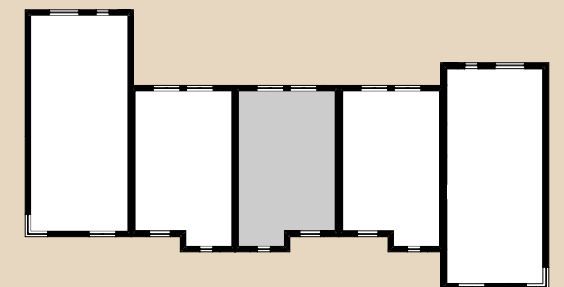

SKALA 1:100 (przy wydruku w formacie A3)



1. Powierzchnie pomieszczeń zgodne z Polską Normą PN-ISO 9836:2015-12.
2. Na etapie projektu wykonawczego i w czasie realizacji obiektu, mogą wystąpić korekty w powierzchni lokalu, wymiarach pomieszczeń i w układzie ścian.
3. Niniejsza karta katalogowa przedstawia przykładową aranżację mieszkania.

AUTOR PROJEKTU:

Arthome Biuro Projektowe

26-110 Skarżysko-Kamienna, ul. Krakowska 187
tel.: 505 855 600, mail: arthome.projekt@gmail.com

